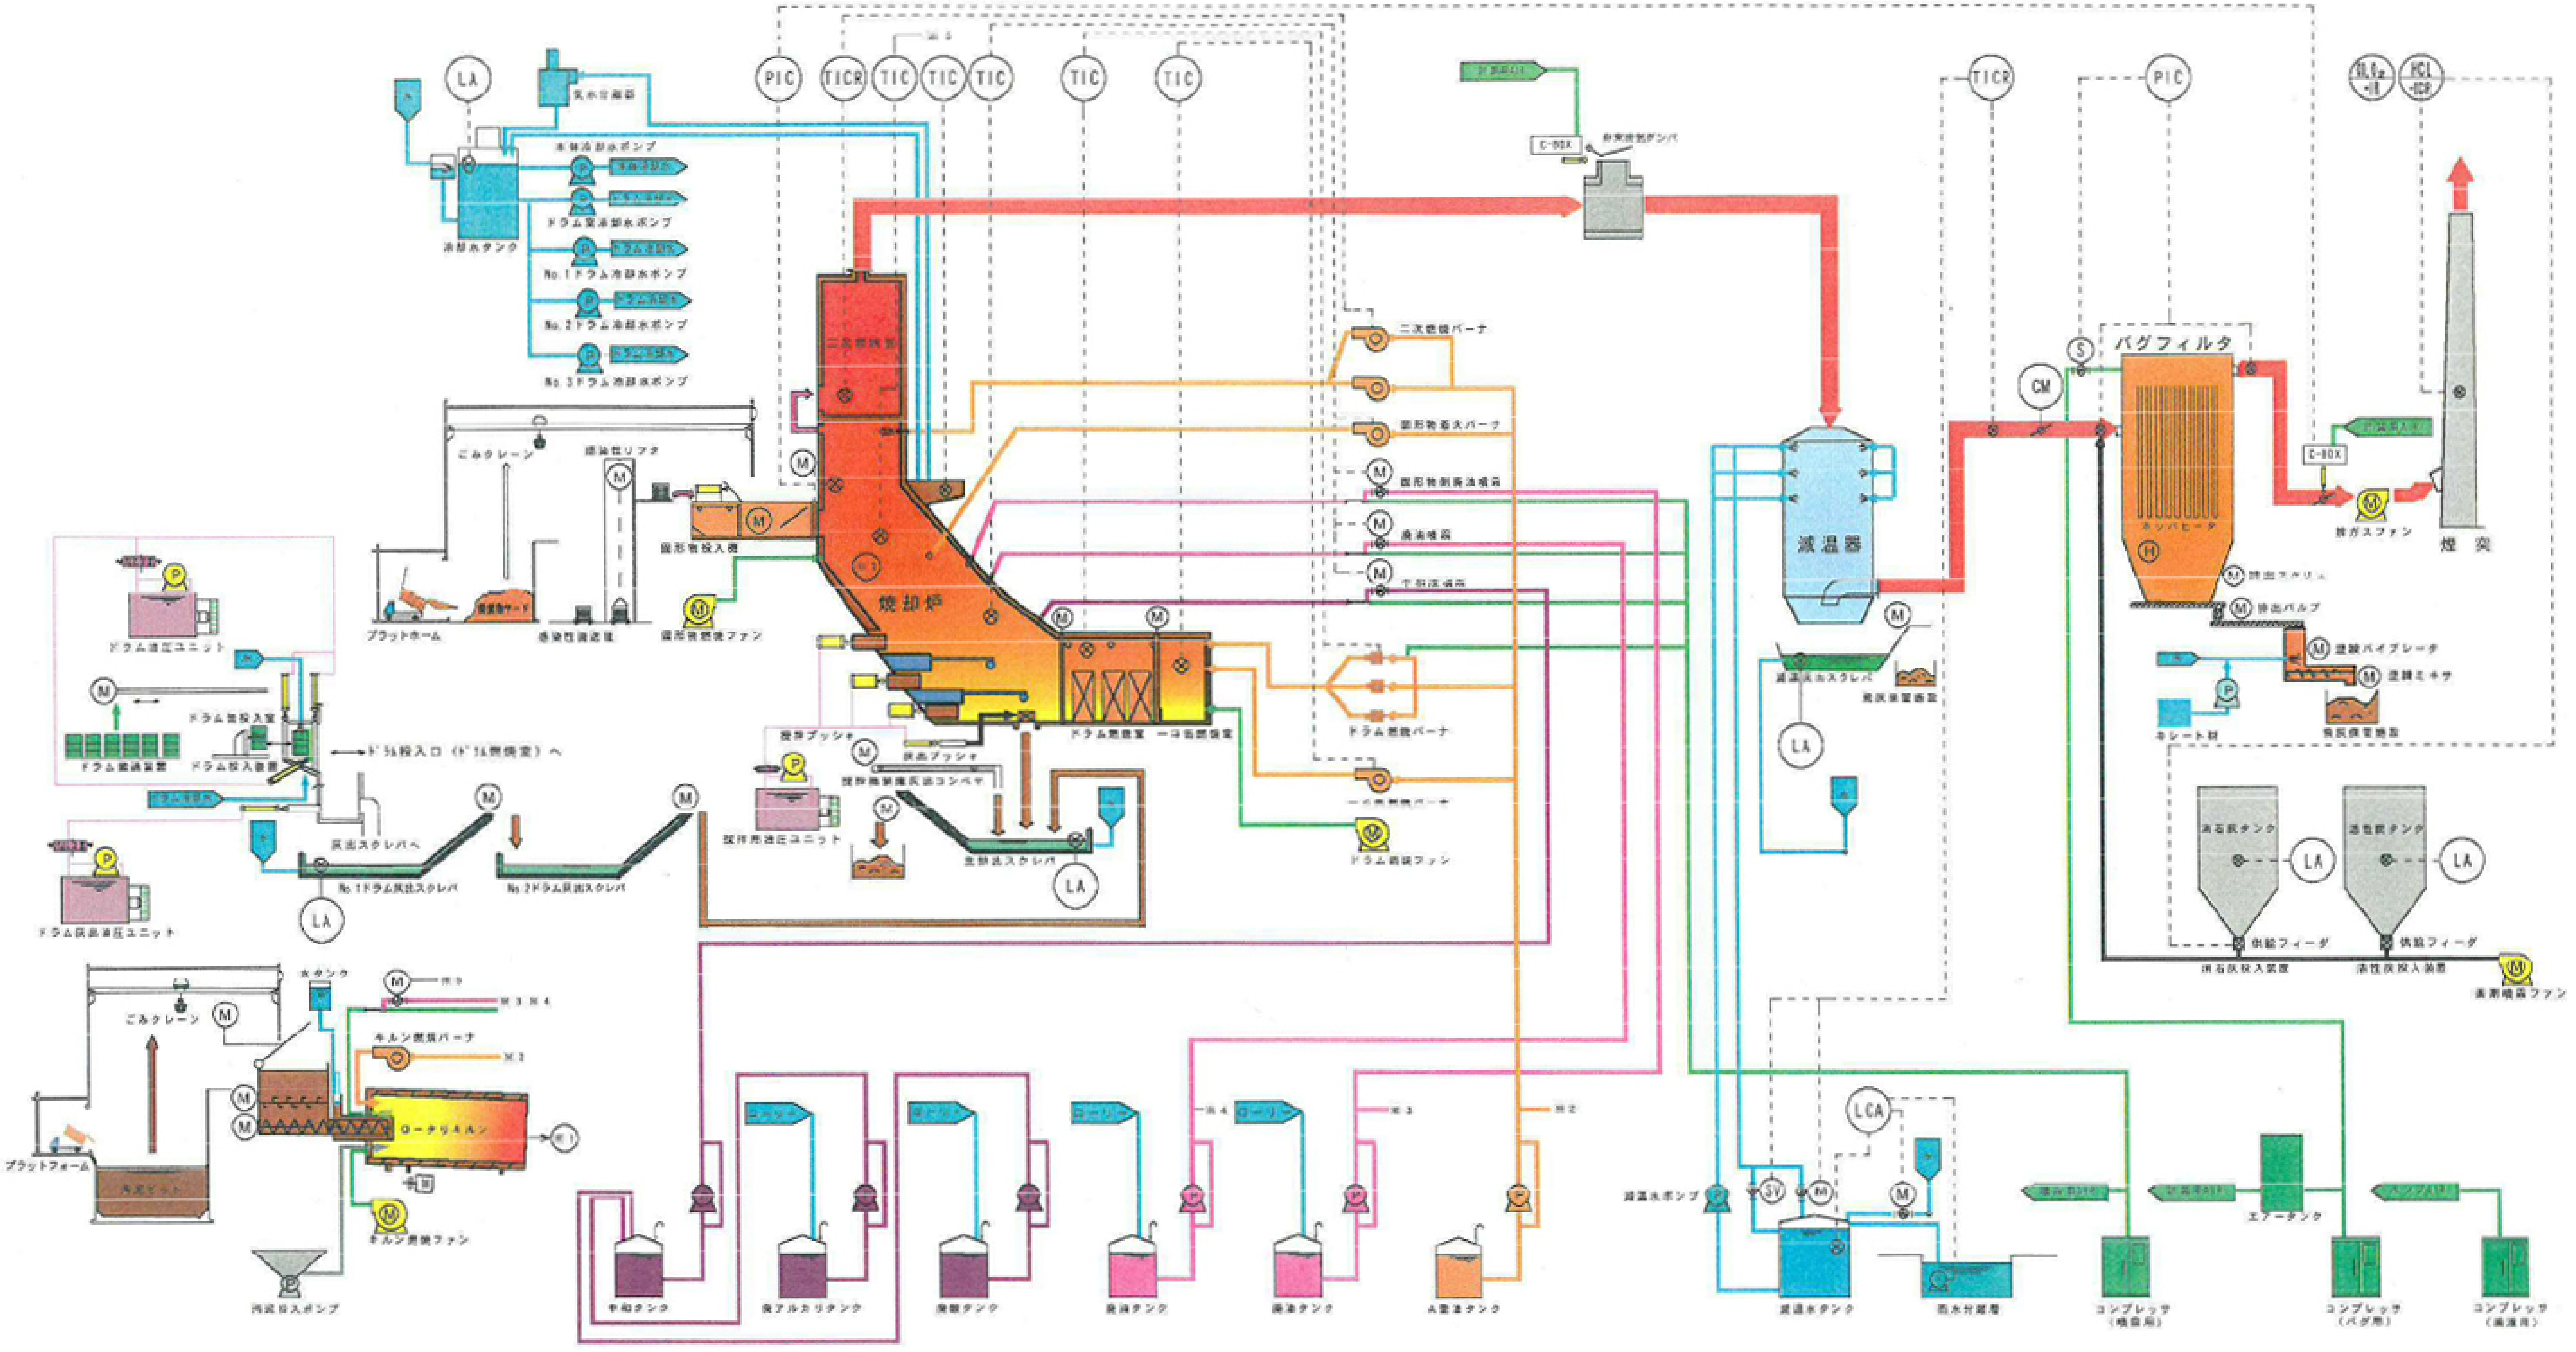
LA
気水分離器
冷却水タンク
本体冷却水ポンプ
ドラム室冷却水ポンプ
No.1ドラム冷却水ポンプ
No.2ドラム冷却水ポンプ
No.3ドラム冷却水ポンプ
PIC
TICR
TIC
TIC
TIC
TIC
TIC
※5
二次燃焼室
焼却炉
ごみクレーン
感染性リフタ
プラットホーム
廃棄物ヤード
感染性運搬車
固形物投入機
固形物燃焼ファン
C-BOX
非常放気ダンパ
二次燃焼バーナ
固形物着火バーナ
固形物側廃液噴霧
廃液噴霧
下部廃液噴霧
ドラム燃焼バーナ
一次燃焼バーナ
ドラム燃焼ファン
ドラム燃焼室
一次燃焼室
撹拌プッシャ
灰出プッシャ
撹拌機架排灰出コンベヤ
撹拌用油圧ユニット
主灰出スクレパ
ドラム油圧ユニット
ドラム缶投入室
ドラム搬送装置
ドラム投入装置
ドラム投入口（ドラム燃焼室）へ
灰出スクレパへ
No.1ドラム灰出スクレパ
No.2ドラム灰出スクレパ
ドラム灰出油圧ユニット
減温器
減温灰出スクレパ
飛灰保管函数
TICR
CM
S
PIC
バグフィルタ
ホッパヒータ
H
排出スクリュ
排出バルブ
混錬バイブレータ
混錬ミキサ
キレート剤
飛灰保管函数
C-BOX
排ガスファン
煙突
SO2,O2 -IR
HCL -ECR
消石灰タンク
活性炭タンク
供給フィーダ
供給フィーダ
消石灰投入装置
活性炭投入装置
薬剤噴霧ファン
LCA
SV
減温水ポンプ
減温水タンク
雨水分離槽
エアータンク
コンプレッサ（噴霧用）
コンプレッサ（バグ用）
コンプレッサ（計装用）
ごみクレーン
水タンク
※5
※3 ※4
キルン燃焼バーナ
※2
ロータリキルン
※1
プラットフォーム
汚泥ピット
キルン燃焼ファン
汚泥投入ポンプ
※4
※3
※2
中和タンク
廃アルカリタンク
廃酸タンク
廃油タンク
廃液タンク
A重油タンク